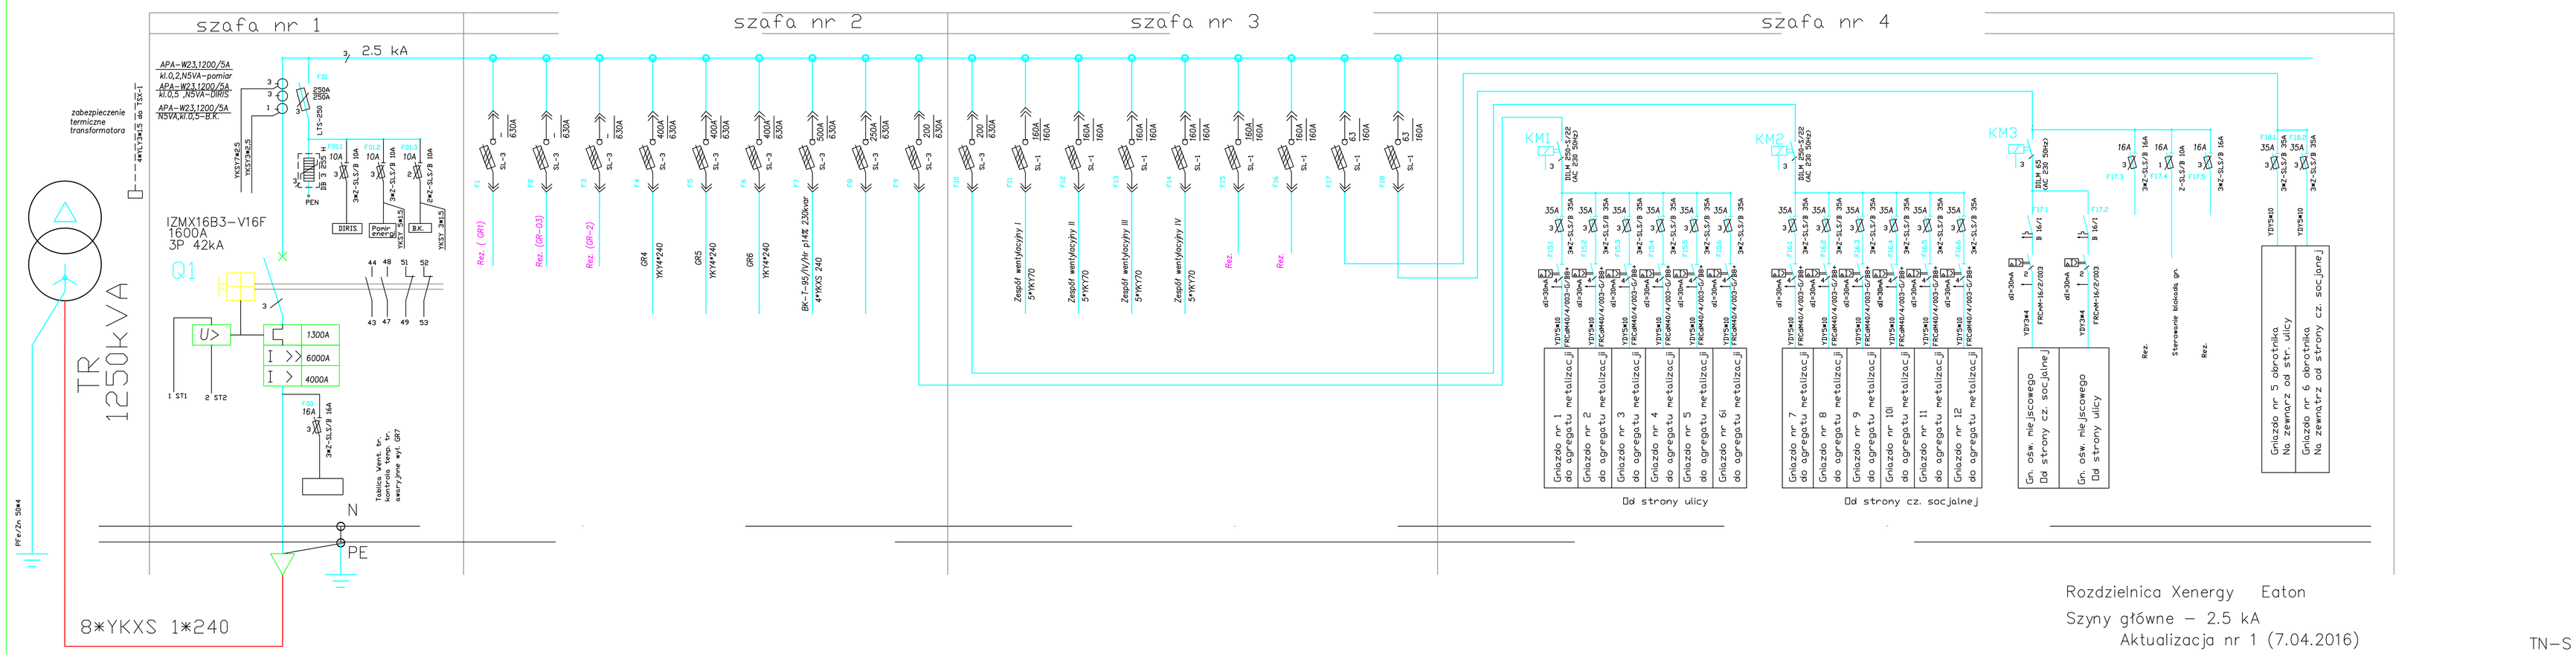

Rozdzielnica Xenergy Eaton

Szyny główne – 2.5 kA

Aktualizacja nr 1 (7.04.2016)

TN-S

>> PRACOWNIA PROJEKTOWA GRZEGORZ NAUMIUK <<

80-365 Gdańsk ul. Czarny Dwór 4A poł. 68 , tel 501-042-880 , E-mail:naumiuk@gsl.onet.pl

	Nazwisko	Data	Podpis	Nr upr.	Nazwa rys.
Proj.	mgr. G Naumiuk	04.2016		4729/Ga/90	Schemat rozdzielnicy GR7 (dla tr. 1250kVA).
Wykonał	mgr. M Pachocki	04.2016		4505/Ga/90	Branża elektroenergetyczna

Plik	Podz.	Nazwa proj.	AR/ark	Nr rys.
GR7		Projekt bud. wyk. adaptacji części hali LKM-1 dla porzeb metalizacji		E-1/A1