


SZAFKA nr 1

SZAFKA nr 2

SZAFKA nr 3

SZAFKA nr 4

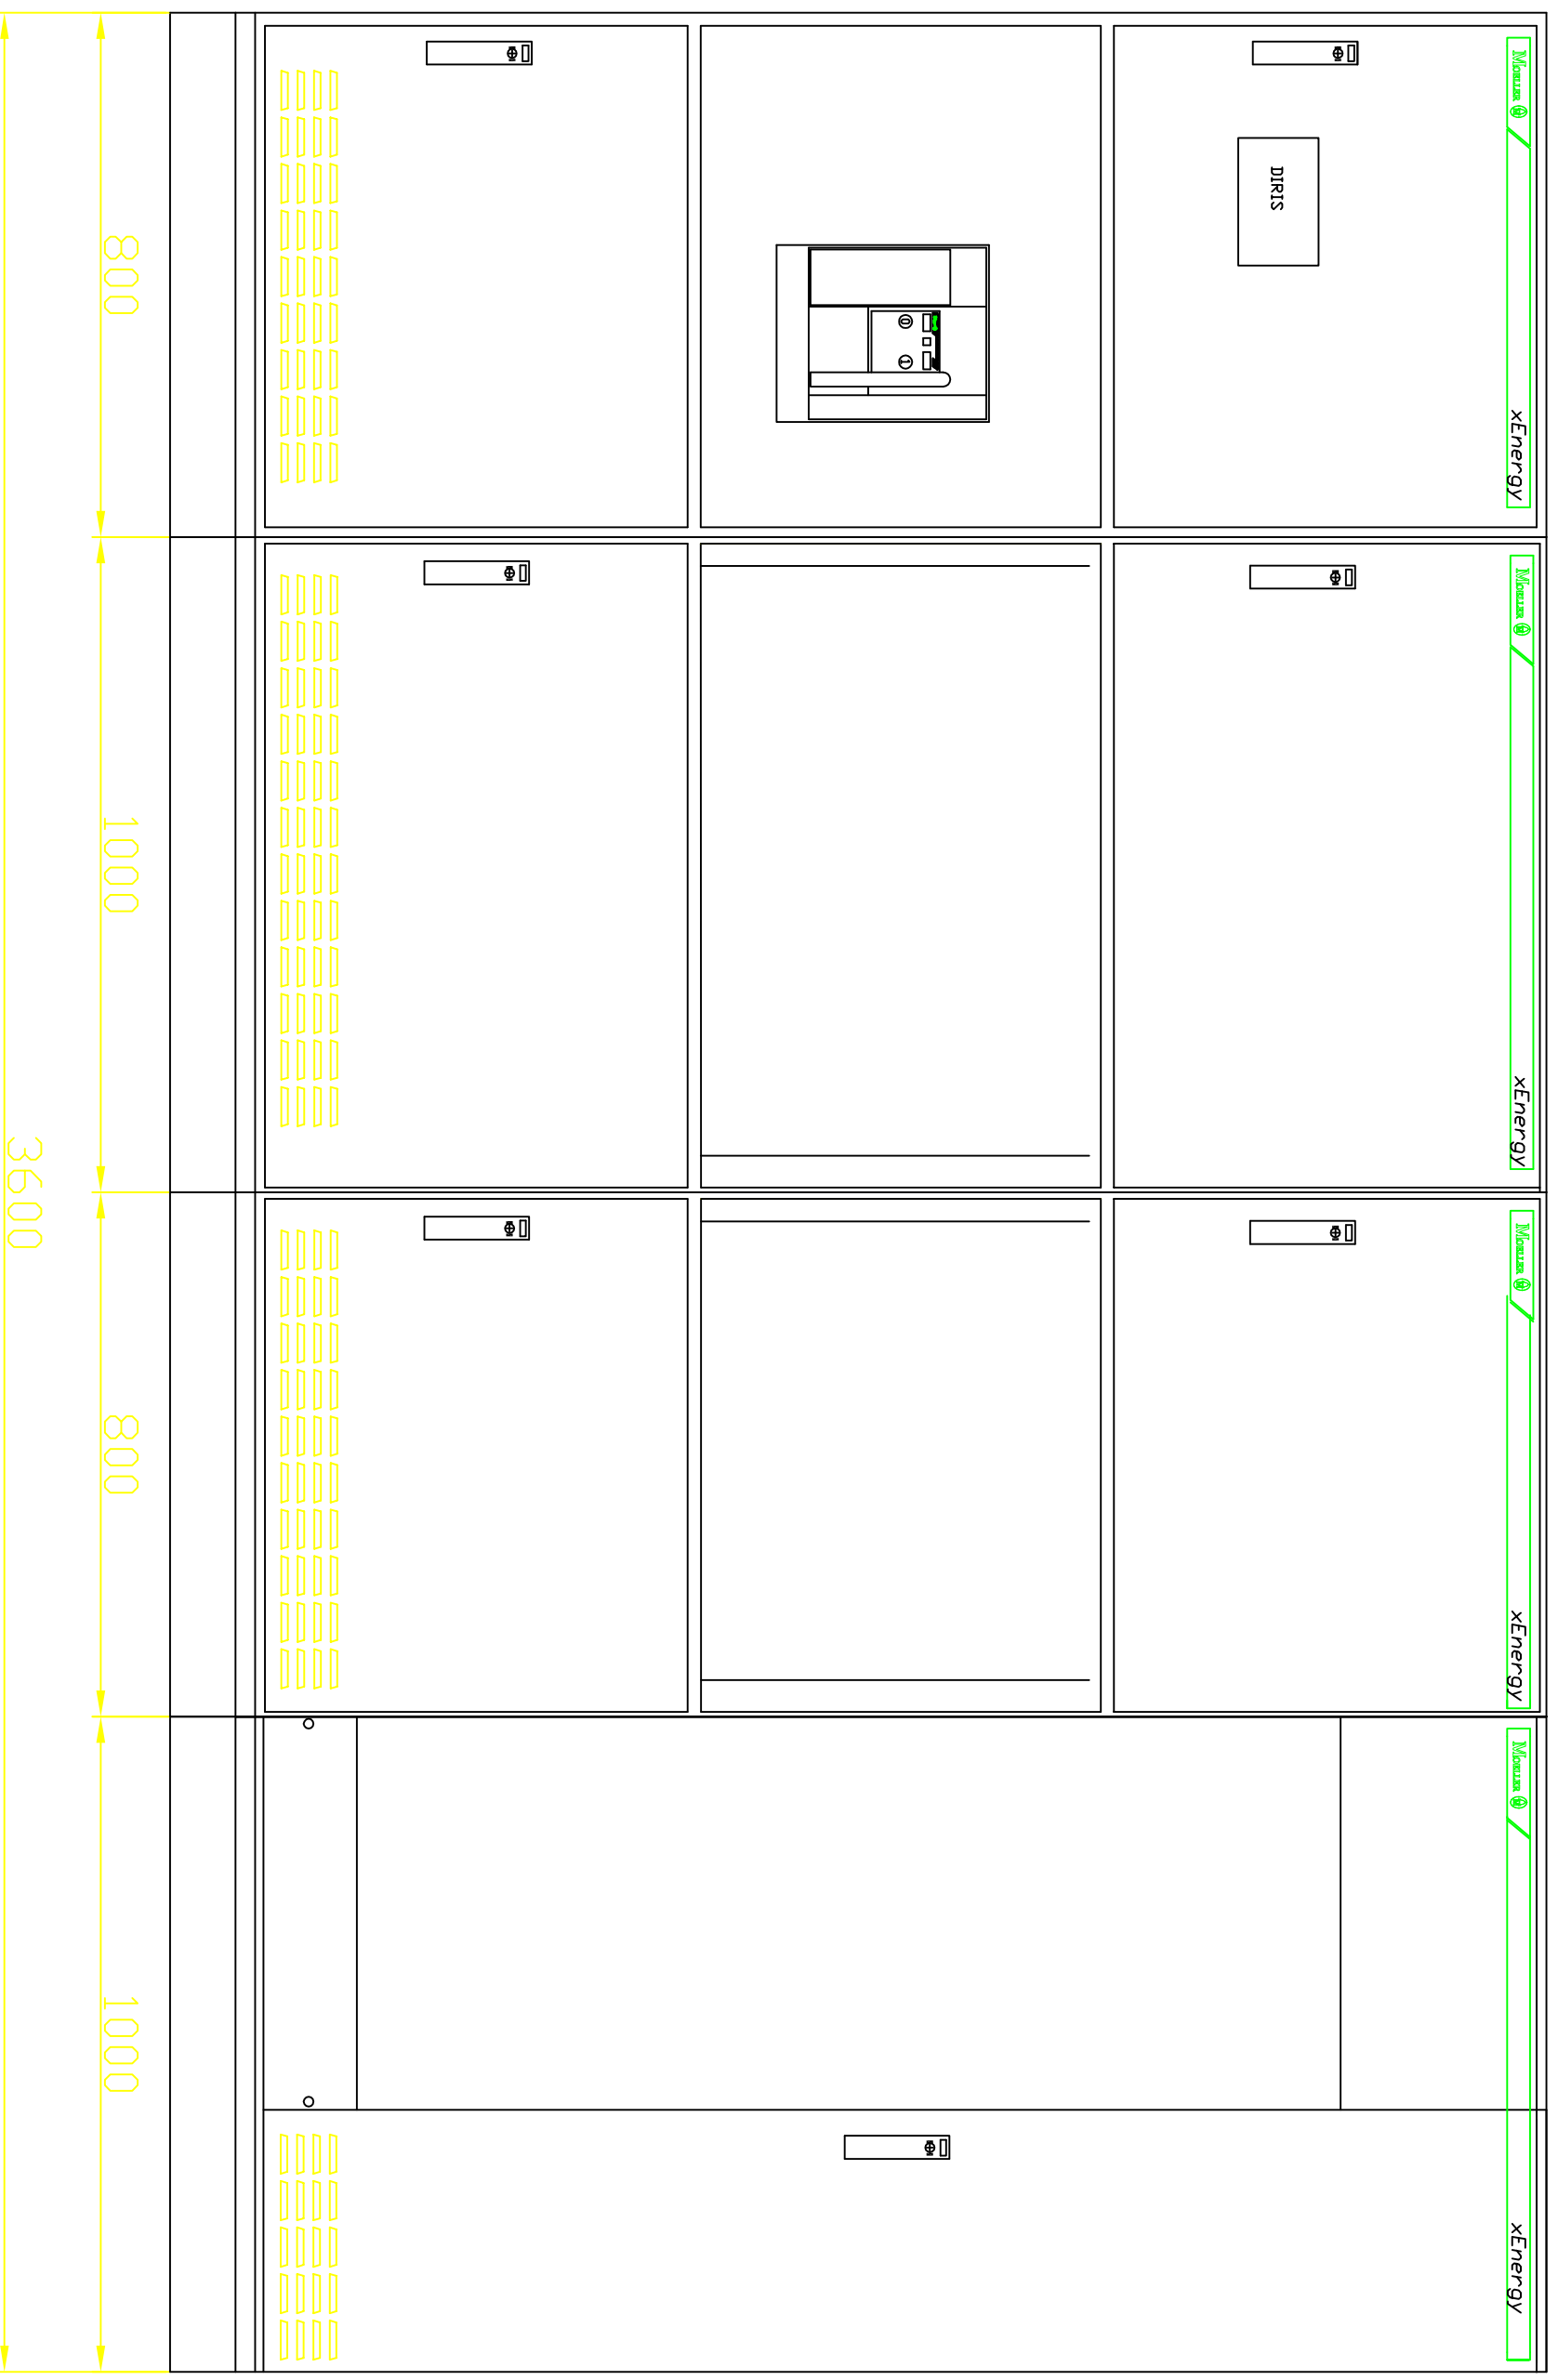

>> PRACOWNIA PROJEKTOWA GRZEGORZ NAUMIUK <<

80-365 Gdubinsk-H1 (SZAFKA) DAWID ZAJAC, POK. 08, TEL.501-042-580, E-MAIL:naumiuk@ed.onet.pl

ProJ.	Inv.	Podpis	Nr upr.	Nazwa rys.
Wykonat	Inv.	Podpis	Nr upr.	Nazwa rys.
Plik	Podz.	Nazwa proj.	Projekt budl. wyk. adaptacji czesci hall	AKK/ark
GR7	1100	LKM-I	data porzeczba metalizacji	nr rys. E-8